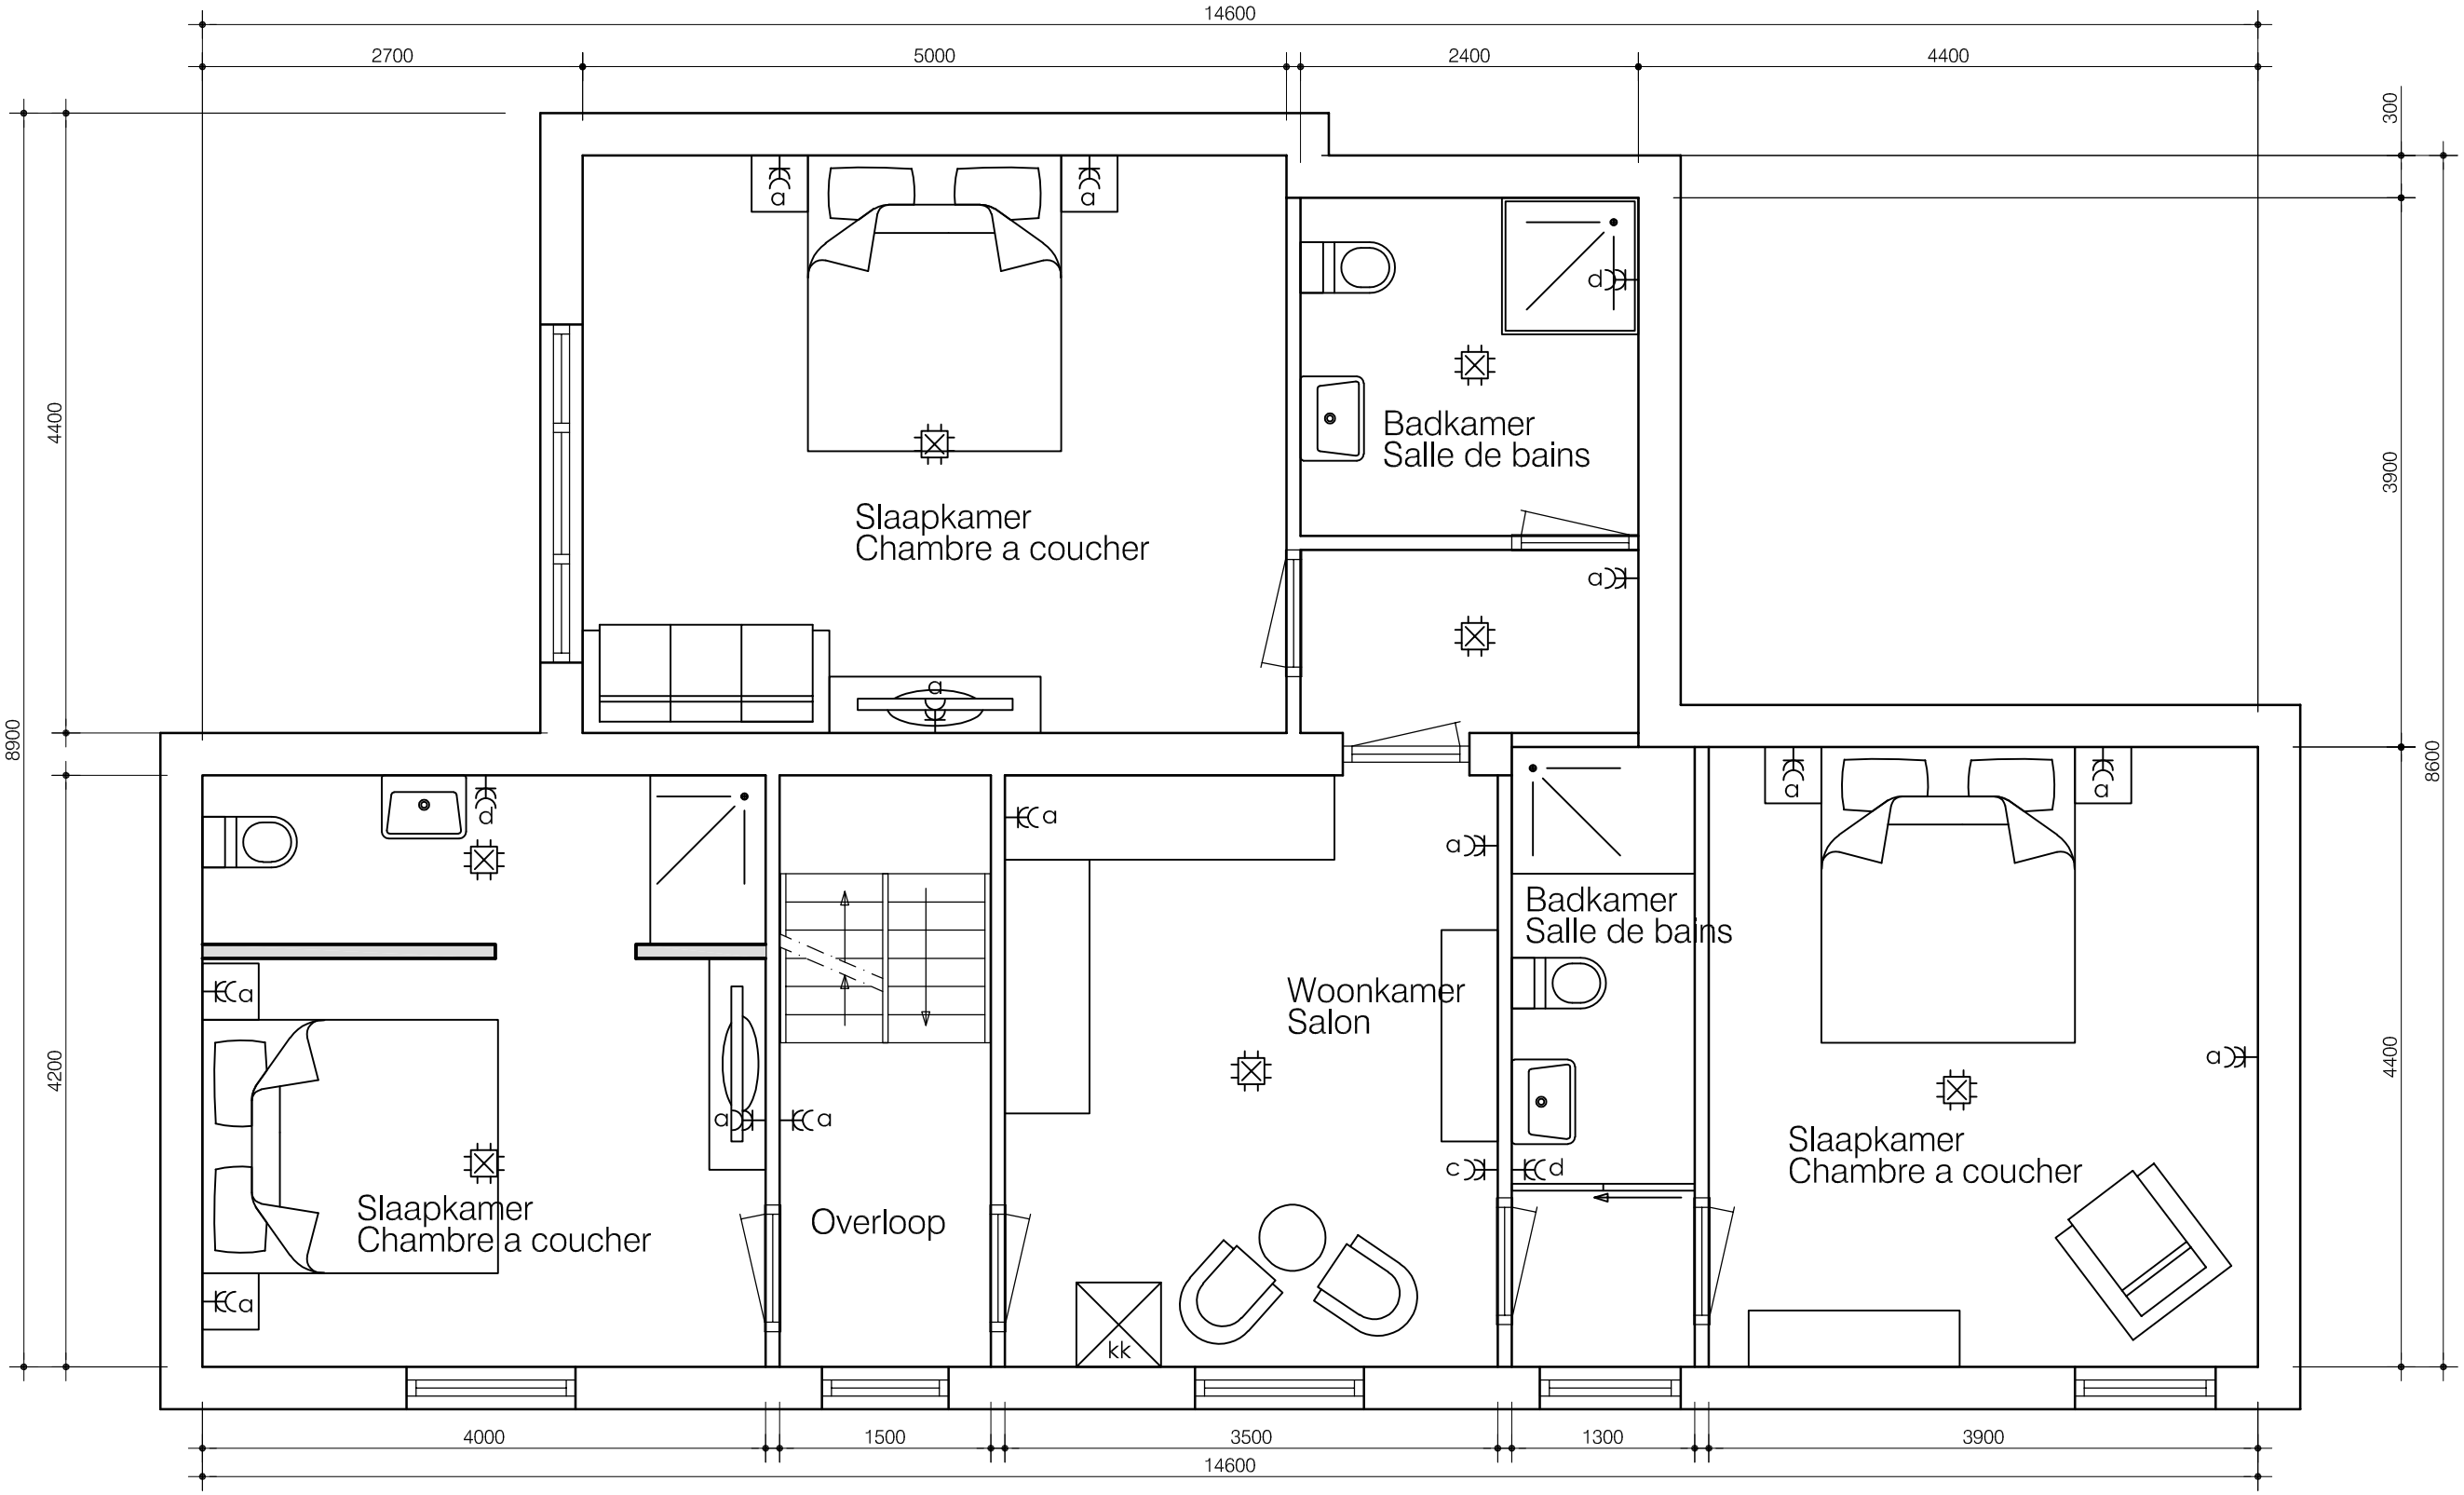

1e Verdieping / 1er etage

RENVOOI ELECTRA - ELECTRIQUE		
	stopcontact	price electrique
	stopcontact dubbel	price electrique double
a	stopcontact dubbel h=0.25m	price electrique double h=0.25m
b	stopcontact dubbel h=1.20m	price electrique double h=1.20m
c	stopcontact dubbel h=1.00m	price electrique double h=1.00m
d	stopcontact dubbel h=1.50m vochtbestendig	price electrique double h=1.50m resistant à l'humidite
e	stopcontact dubbel h=2.20m	price electrique double h=2.20m
afz	stopcontact afzuigkap	price electrique hotte aspirante
kk	stopcontact koelkast	price electrique frigo
kp	stopcontact kookplaat	price electrique cuisiniere
vw	stopcontact vaatwasser	price electrique lave-vaisselle
wm-d	stopcontact wasmachine-droger	price electrique machine a laver - seche-linge
	lichtpunt plafond	tache plafonnier

Project	:	Rue Des Ardennes 130 te Bomal	Tek.no.	:	20.002 UO-2
Onderdeel	:	Plattegrond 1e Verdieping / 1er etage	Datum	:	19-04-2020 A: 24-04-2020
			Schaal	:	1:50 B: 04-12-2024
Architect	:	- -	Getekend	:	AdV C:
			Contactpersoon	:	B. de Veer / C. de Nijs tel. -